


PRZEKRÓJ POPRZECZNY

ODCINEK DROGI W KM 0+000 DO 0+632,60


7,0

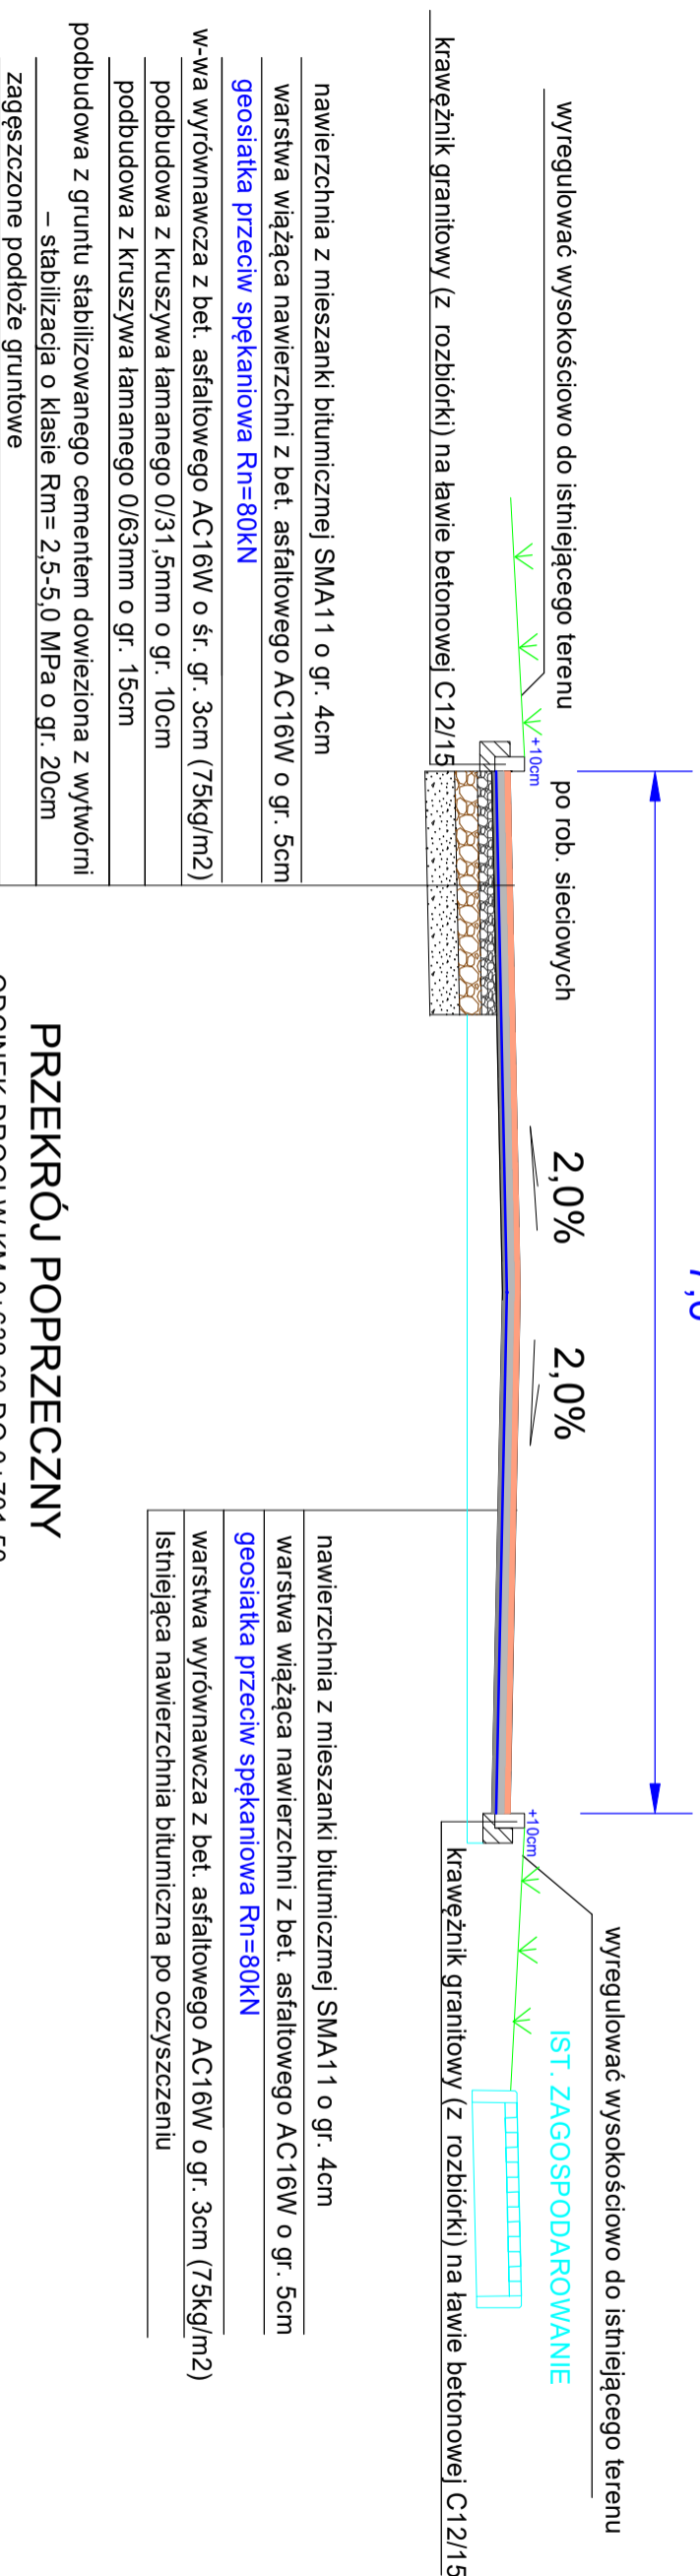

PRZEKRÓJ POPRZECZNY

ODCINEK DROGI W KM 0+632,60 DO 0+701,50

szer. zmienna od 6,10m do 6,80m

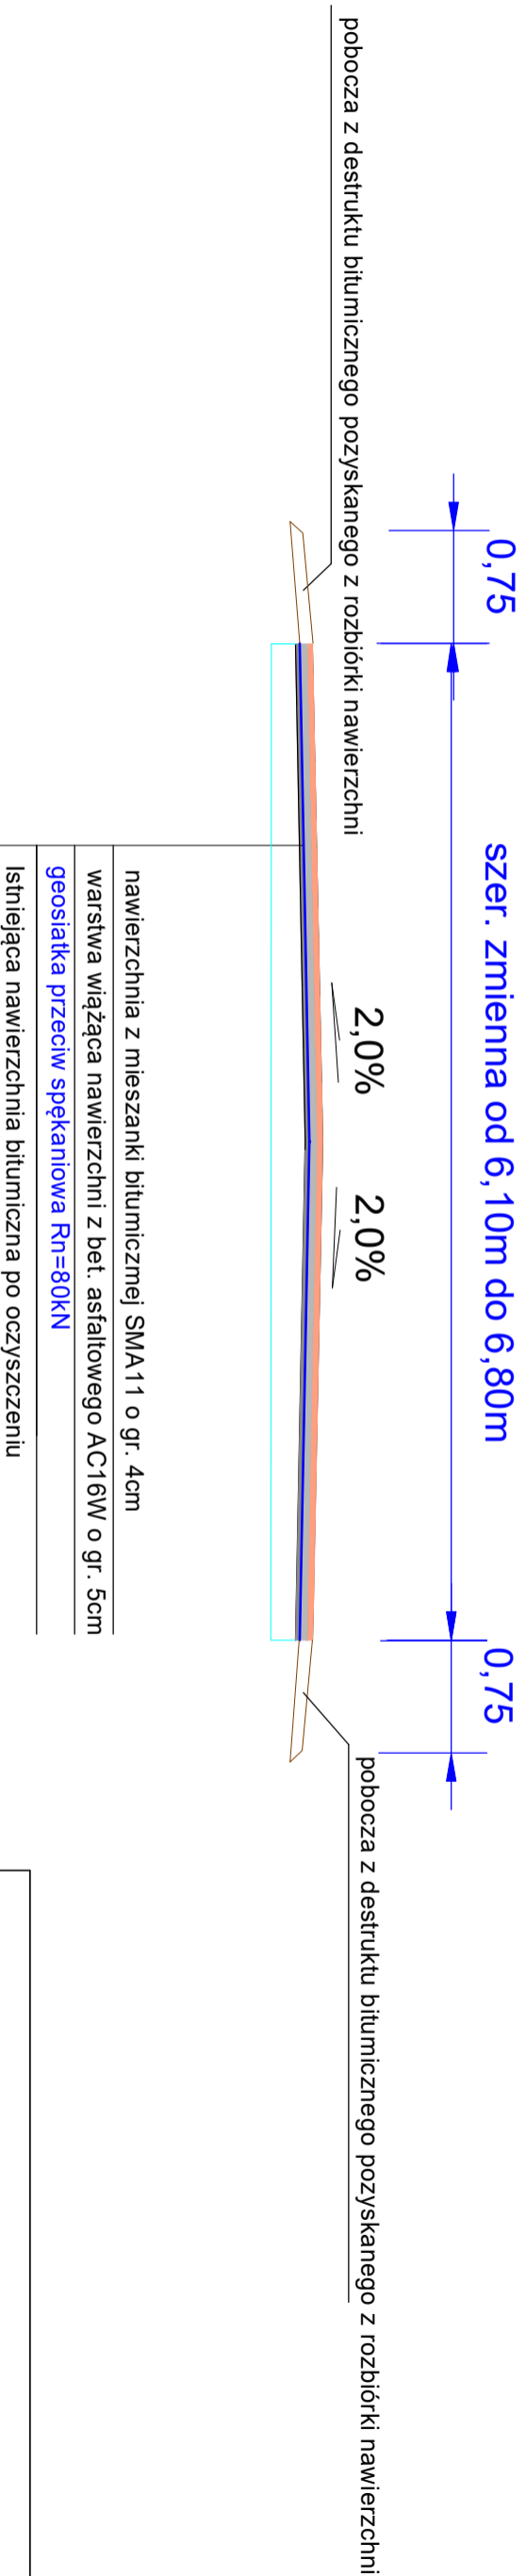

UWAGA:

NA ZJAZDACH DO POSESJI I PRZEJŚCIACH DLA PIESZYCH ŚWIĄTŁO KRAWĘŻNIKA OBNIŻYĆ DO 2,0cm

SKALA Biuro Projektów i Nadzorów mgr Inż. Daniel Sadowski Nowa Kopernia 1A 67 - 300 Szprotawa			
TEMA: ODTWORZENIE NAWIERZCHNI DROGI GMINNEJ - UL. POZNAŃSKIEJ W LUBSKU PO ROBOTACH INSTALACYJNYCH			
INWESTOR:	GMINA LUBSKO PLAC WOLNOŚCI 1, 68-300 LUBSKO		
NAZWA RYSUNKU:	PRZEKROJE NORMALNE		
OPRACOWAŁ	UPRZĄDNIENIA	DATA	PODPIS
mgr inż. DANIEL SADOWSKI	49 / 03 / ZG	MAJ	
BRANŻA DROGI	SPEC. drogowe	2023R.	
FAZA PROJEKTU	SKALA	NR RYSUNKU	
DOKUMENTACJA TECHNICZNA	1:50	2.0	